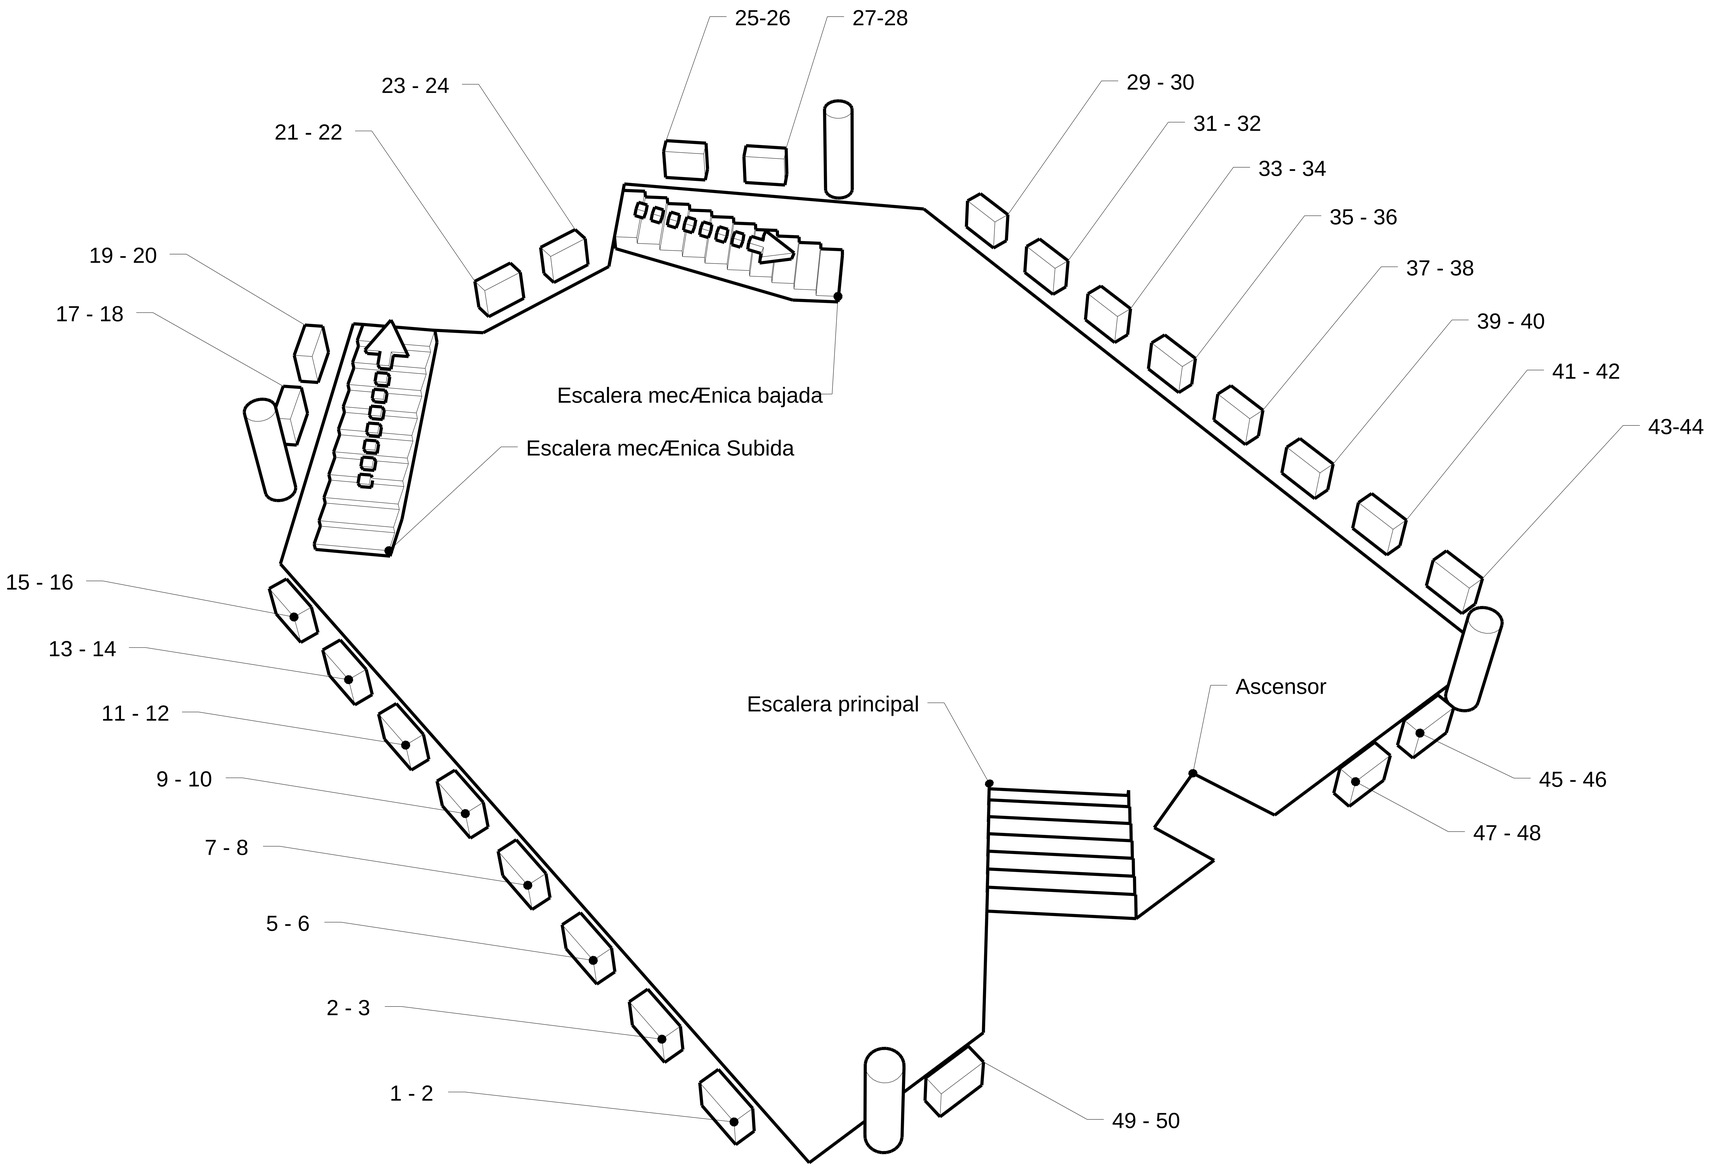
25-26
27-28
23 - 24
21 - 22
29 - 30
31 - 32
33 - 34
35 - 36
37 - 38
39 - 40
41 - 42
43-44
19 - 20
17 - 18
Escalera mecÆnica bajada
Escalera mecÆnica Subida
15 - 16
13 - 14
11 - 12
9 - 10
7 - 8
5 - 6
2 - 3
1 - 2
Escalera principal
Ascensor
45 - 46
47 - 48
49 - 50